


/s

ISKAZ POVRŠINA PGM _ AG

PROSTORIJA	POVRŠINA (m ²)	KOEFICIJENT REDUKCIJE	N K P (m ²)
PGM 1-A1 parkirališno garažno mjesto	13,50	0,50	6,75
PGM 2-A1 parkirališno garažno mjesto	14,85	0,50	7,43
PGM 3-A5 parkirališno garažno mjesto	12,50	0,50	6,25
PGM 4-A5 parkirališno garažno mjesto	19,25	0,50	9,63
PGM 5-A3 parkirališno garažno mjesto	13,40	0,50	6,70
PGM 6-A3 parkirališno garažno mjesto	12,50	0,50	6,25
PGM 7-A4 parkirališno garažno mjesto	12,50	0,50	6,25
PGM 8-A4 parkirališno garažno mjesto	13,35	0,50	6,68
SVEUKUPNA POVRŠINA	111,85		55,93

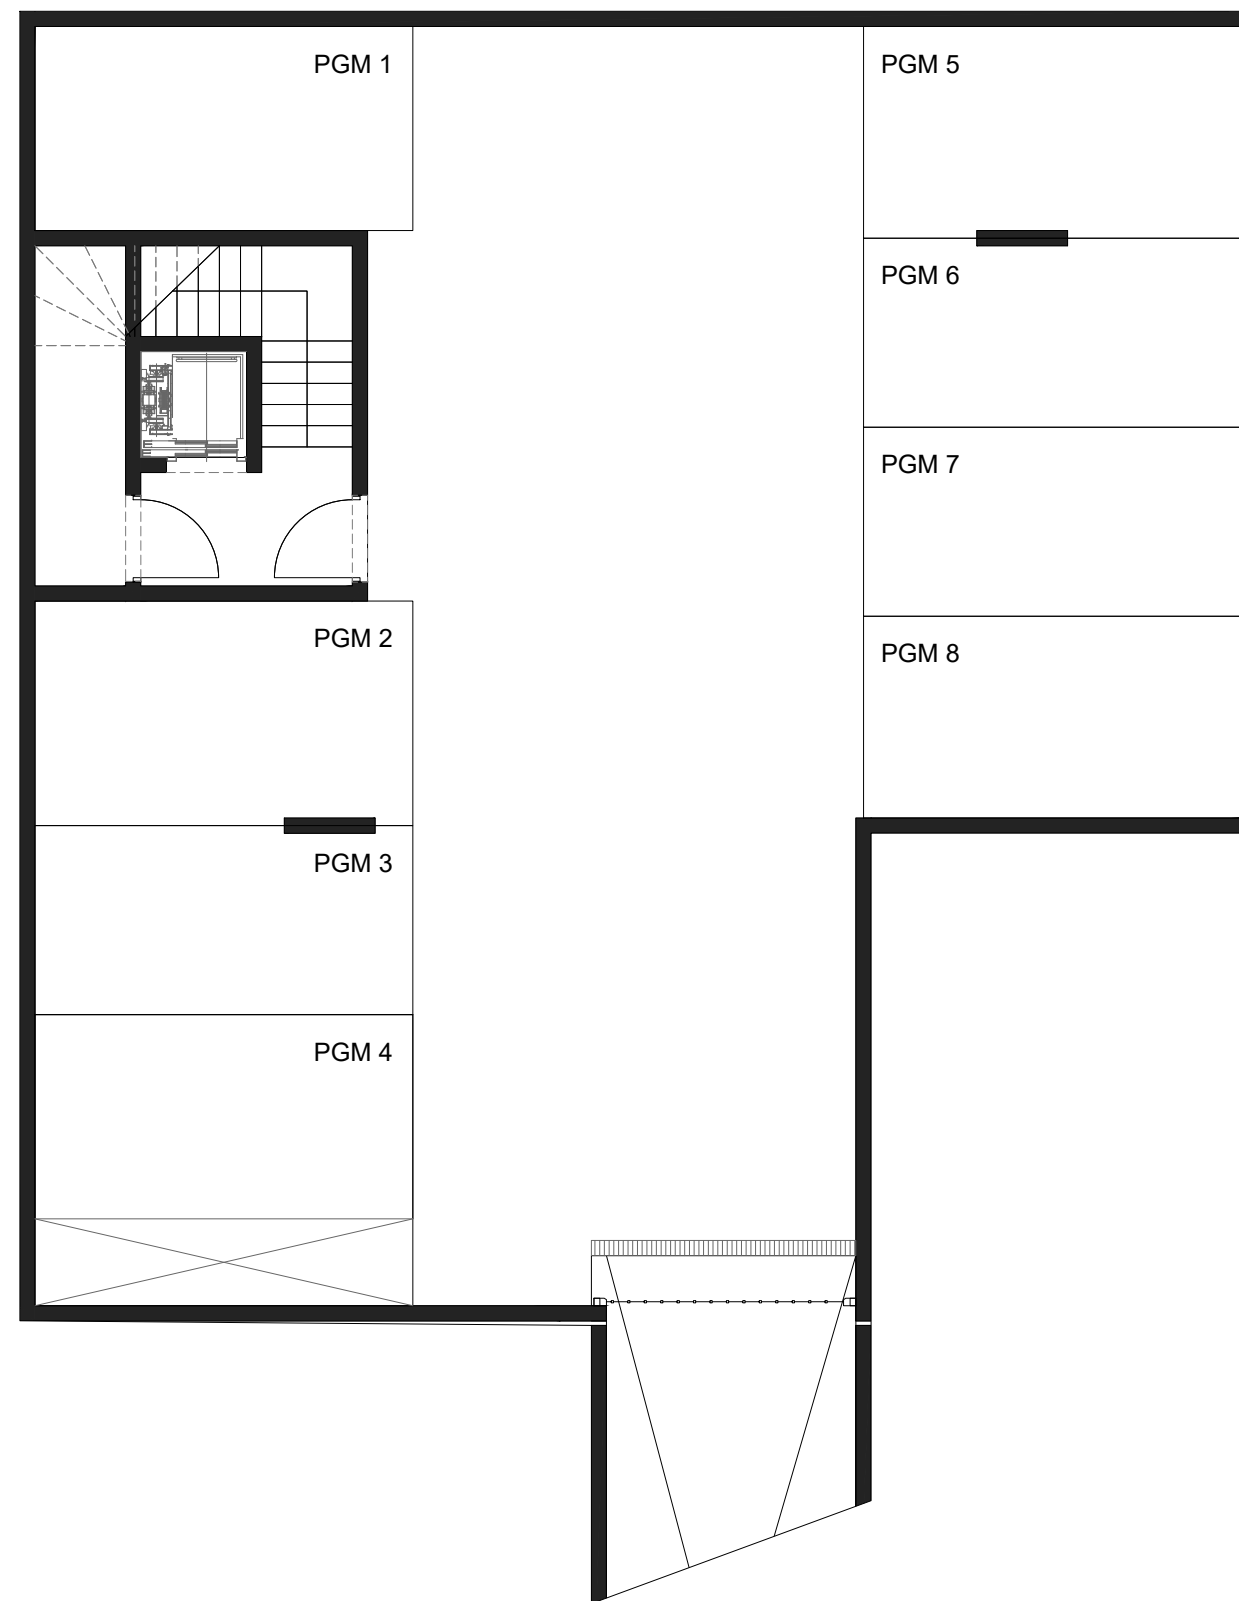

M 1:100

0 1 10