


/ s

ISKAZ POVRŠINA PGM _ CG

PROSTORIJA	POVRŠINA (m ²)	KOEFICIJENT REDUKCIJE	N K P (m ²)
PGM 1-C4 parkirališno garažno mjesto	13,50	0,50	6,75
PGM 2-C1 parkirališno garažno mjesto	12,50	0,50	6,25
PGM 3-C1 parkirališno garažno mjesto	12,50	0,50	6,25
PGM 4-C3 parkirališno garažno mjesto	12,50	0,50	6,25
PGM 5-C3 parkirališno garažno mjesto	13,50	0,50	6,75
PGM 6-C4 parkirališno garažno mjesto	13,77	0,50	6,89
PGM 7-C2 parkirališno garažno mjesto	12,75	0,50	6,38
PGM 8-C2 parkirališno garažno mjesto	13,77	0,50	6,89
SVEUKUPNA POVRŠINA	104,79		52,40

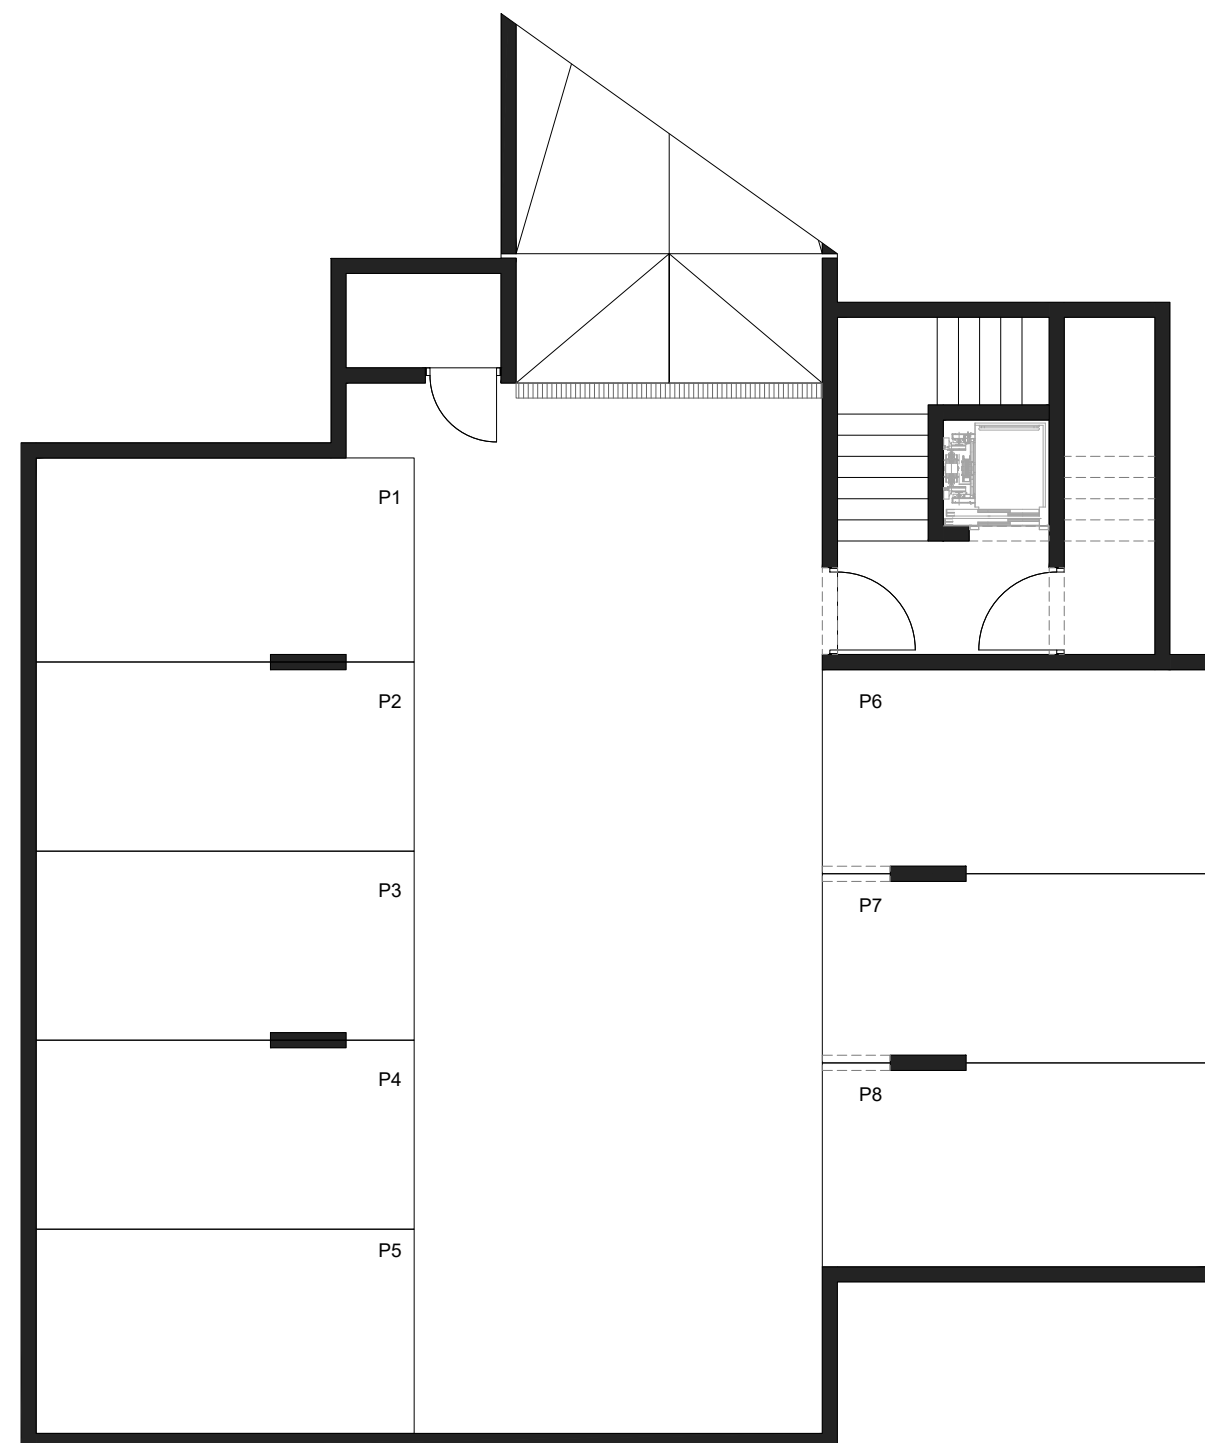

M 1:100

0 1 10