





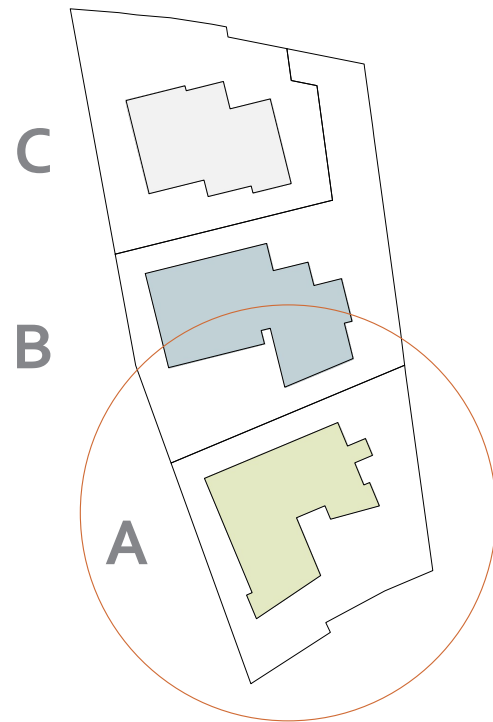

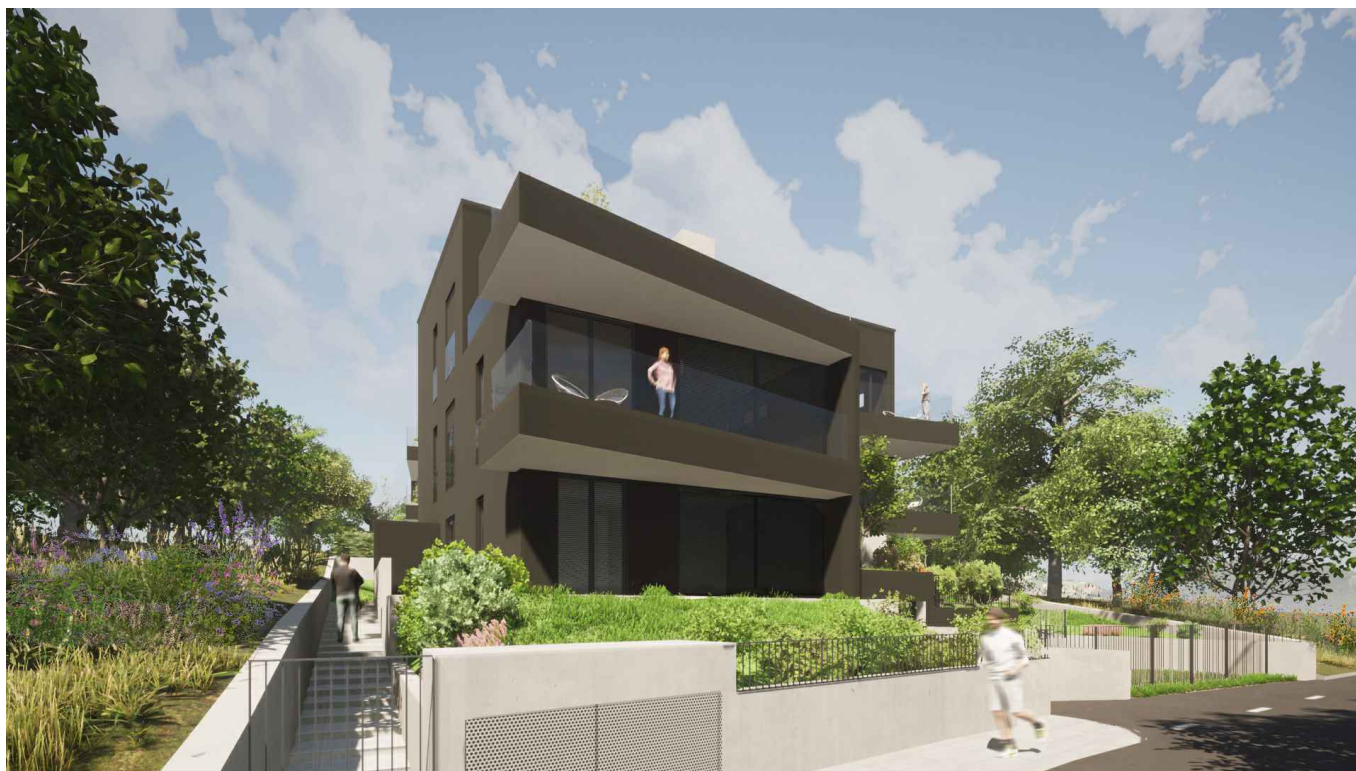




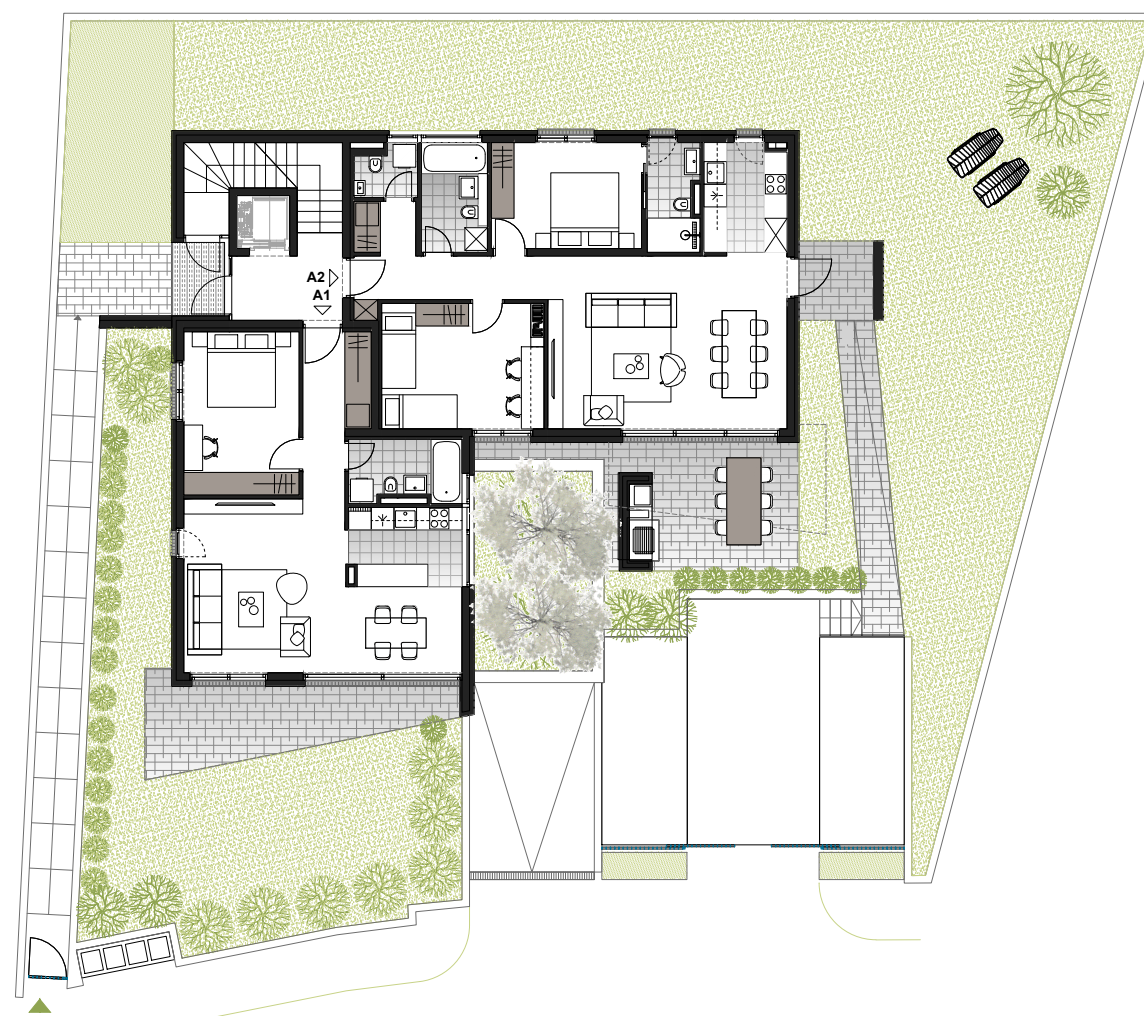

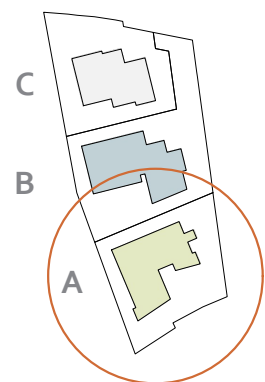

TLOCRT PRIZEMLJA

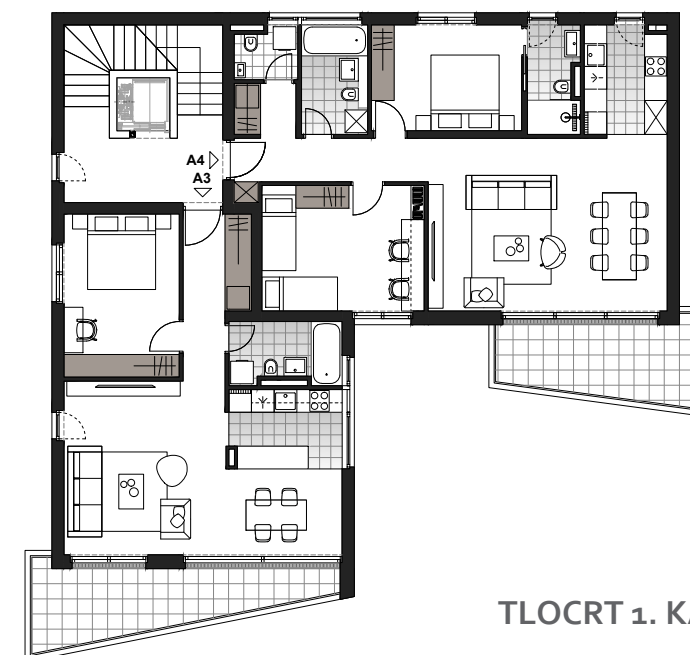



TLOCRT 1. KATA




TLOCRT 2. KATA

M 1:200


0 1 10

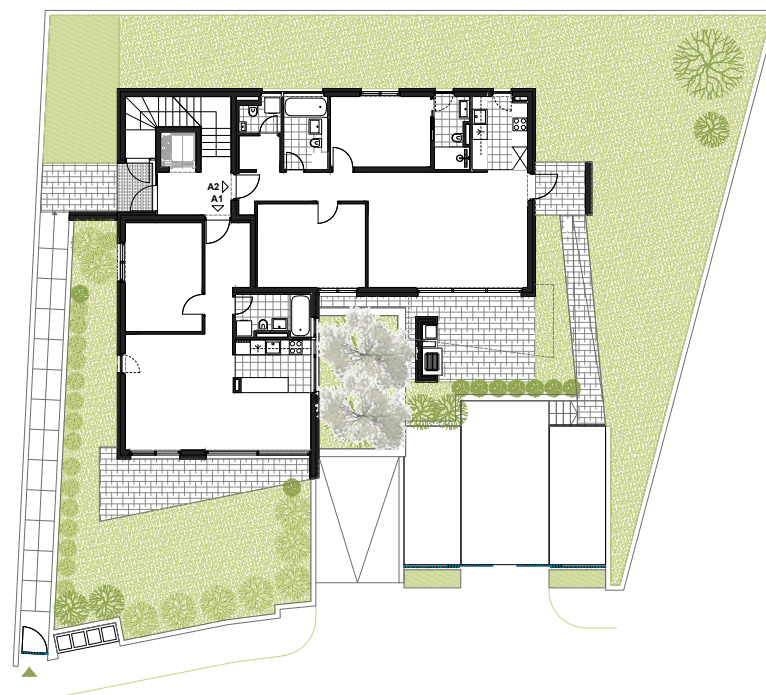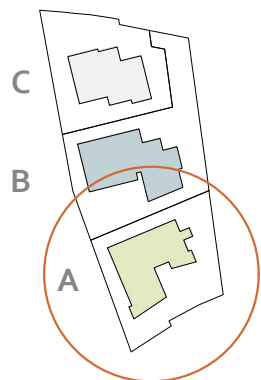

TLOCRT PRIZEMLJA

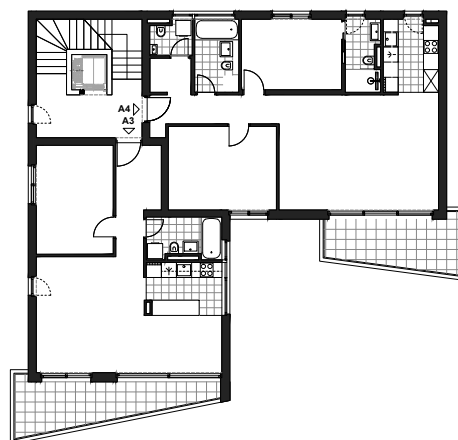


TLOCRT 1. KATA

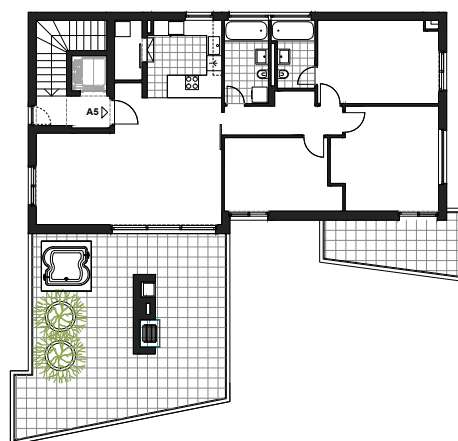


TLOCRT 2. KATA

A GRAĐEVINA			
TIP STANA	BROJ SOBA	STANOVI	BROJ STANOVA
	2	A1, A3	2
	3	A2, A4	2
	4	A5	1
	5		
UKUPNO			5

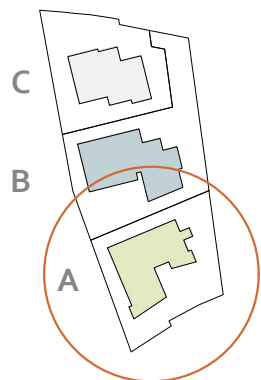


/s

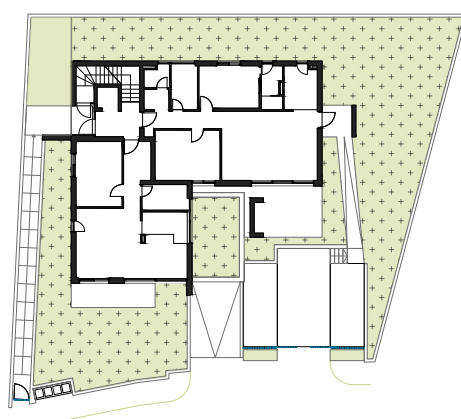

TLOCRT PRIZEMLJA


ISKAZ POVRŠINA _ STAN A1

PROSTORIJA		POVRŠINA (m ²)	KOEFICIJENT REDUKCIJE	N K P (m ²)
HO	hodnik	6,71	1,00	6,71
KP	kupaonica	5,10	1,00	5,10
SP	spavaća soba	13,18	1,00	13,18
KH	kuhinja	6,16	1,00	6,16
DB	dnevni boravak	19,76	1,00	19,76
BL	blagovanje	7,00	1,00	7,00
UKUPNA ZATVORENA POVRŠINA		57,91		57,91
TE	terasa	14,13	0,25	3,53
VR	vrt	69,10	0,20	13,82
SVEUKUPNA POVRŠINA		141,14		75,26

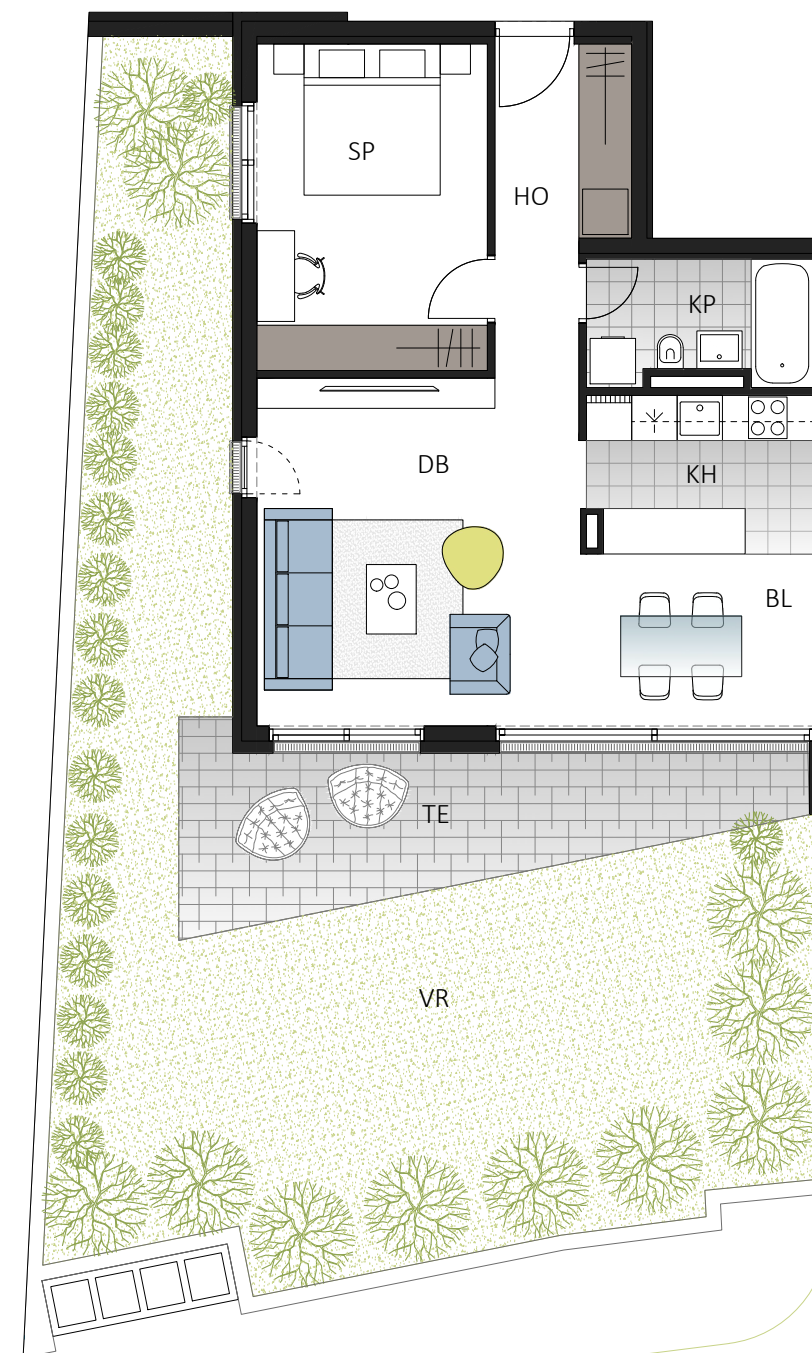


M 1:100

0 1 10

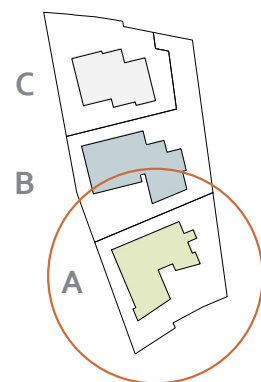

/s

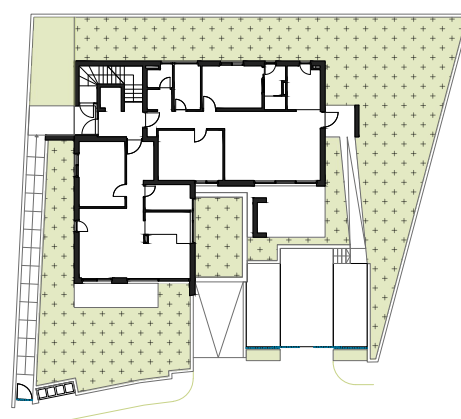


TLOCRT PRIZEMLJA

ISKAZ POVRŠINA _ STAN A2


PROSTORIJA		POVRŠINA (m ²)	KOEFICIJENT REDUKCIJE	N K P (m ²)
HO	hodnik	6,25	1,00	6,25
GA	garderoba	2,30	1,00	2,30
GO	gospodarstvo	2,13	1,00	2,13
KP1	kupaonica 1	5,08	1,00	5,08
KP2	kupaonica 2	4,06	1,00	4,06
SP1	spavaća soba 1	11,13	1,00	11,13
SP2	spavaća soba 2	14,26	1,00	14,26
KH	kuhinja	6,23	1,00	6,23
DB/BL	dnevni boravak / blagovanje	28,93	1,00	28,93
UKUPNA ZATVORENA POVRŠINA		80,37		80,37
TE	terasa 1	21,97	0,25	5,49
TR	trijem	4,16	0,25	1,04
VP	vrti pristup	9,72	0,20	1,94
VR1	vrt 1	161,82	0,20	32,36
VR2	vrt 2	16,53	0,20	3,31
PM 1+2	parkirališno mjesto 1 i 2	49,03	0,20	9,81
SVEUKUPNA POVRŠINA		343,60		134,32




M 1:100

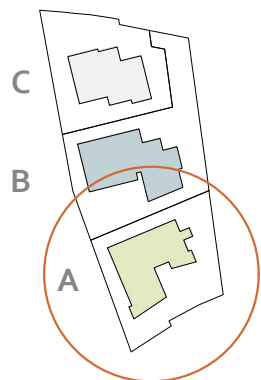

/s

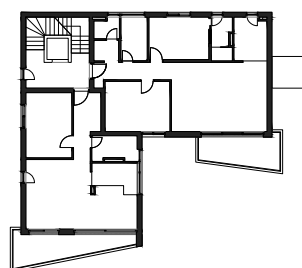


TLOCRT 1. KATA

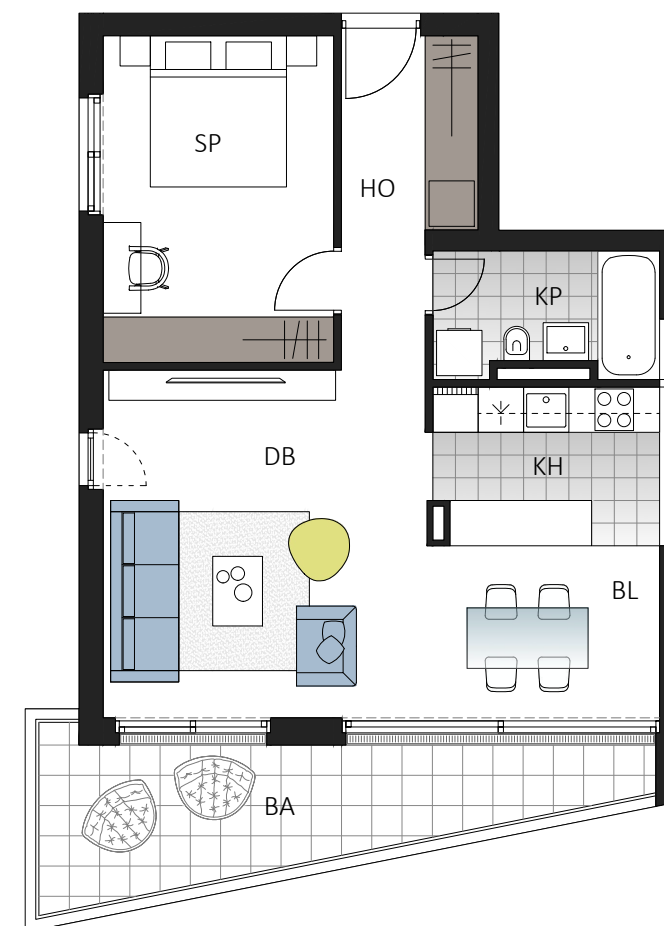ISKAZ POVRŠINA _ STAN A₃


PROSTORIJA		POVRŠINA (m ²)	KOEFICIJENT REDUKCIJE	N K P (m ²)
HO	hodnik	6,71	1,00	6,71
KP1	kupaonica	5,10	1,00	5,10
SP	spavaća soba	13,18	1,00	13,18
KH	kuhinja	6,16	1,00	6,16
DB	dnevni boravak	19,76	1,00	19,76
BL	blagovanje	7,00	1,00	7,00
UKUPNA ZATVORENA POVRŠINA		57,91		57,91
BA	balkon	11,94	0,25	2,99
SVEUKUPNA POVRŠINA		69,85		60,90

M 1:100


0 1 10

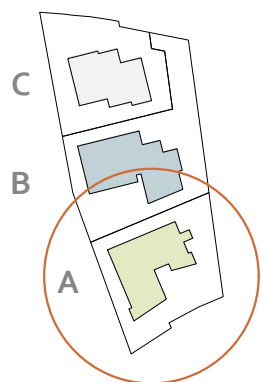

/s

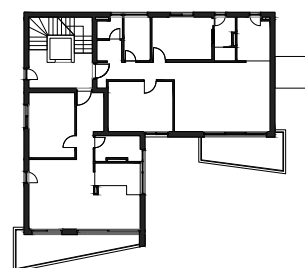


TLOCRT 1. KATA

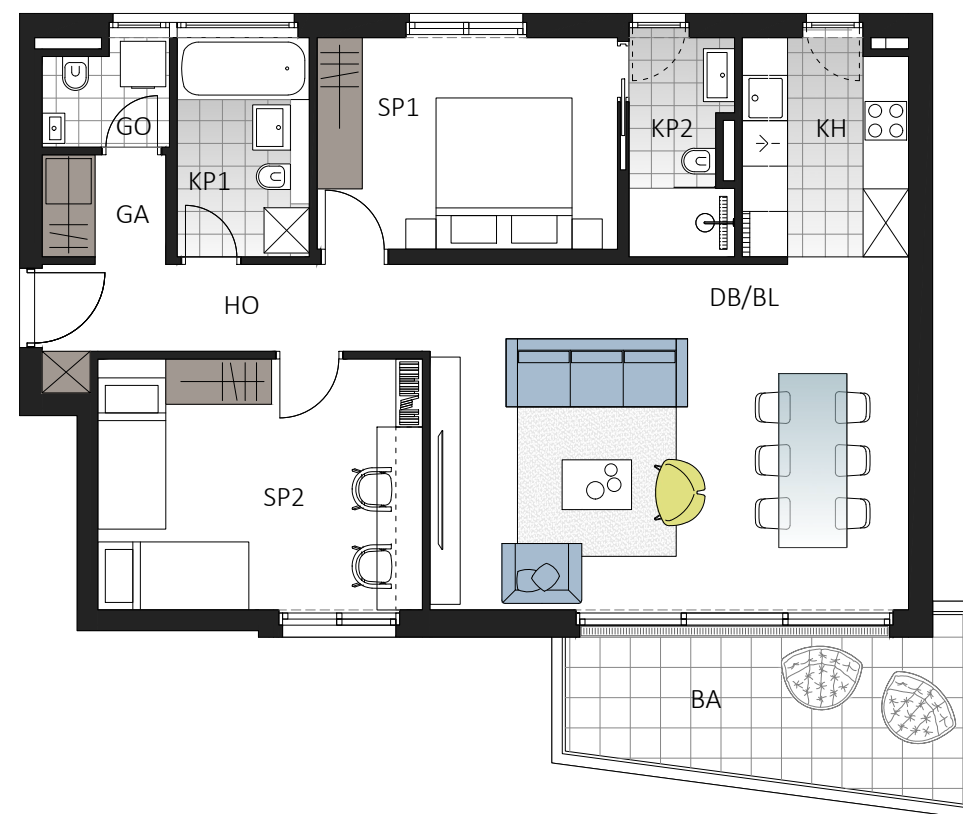ISKAZ POVRŠINA _ STAN A₄

PROSTORIJA		POVRŠINA (m ²)	KOEFICIJENT REDUKCIJE	N K P (m ²)
HO	hodnik	6,25	1,00	6,25
GA	garderoba	2,30	1,00	2,30
GO	gospodarstvo	2,22	1,00	2,22
KP1	kupaonica 1	5,08	1,00	5,08
KP2	kupaonica 2	4,06	1,00	4,06
SP1	spavaća soba 1	11,13	1,00	11,13
SP2	spavaća soba 2	14,26	1,00	14,26
KH	kuhinja	6,23	1,00	6,23
DB/BL	dnevni boravak / blagovanje	28,93	1,00	28,93
UKUPNA ZATVORENA POVRŠINA		80,46		80,46
BA	balkon	10,21	0,25	2,55
SVEUKUPNA POVRŠINA		90,67		83,01

M 1:100

0 1 10

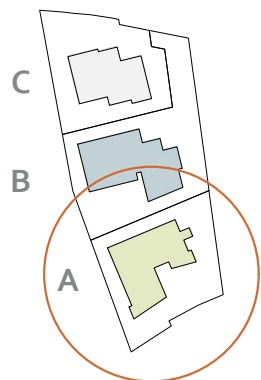

TLOCRT 2. KATA


ISKAZ POVRŠINA _ STAN A5

PROSTORIJA		POVRŠINA (m²)	KOEFICIJENT REDUKCIJE	N K P (m²)
UL	ulazni prostor	1,87	1,00	1,87
SP	spremište	2,61	1,00	2,61
KH	kuhinja	9,10	1,00	9,10
DB/BL	dnevni boravak / blagovanje	31,51	1,00	31,51
HO	hodnik	6,36	1,00	6,36
KP1	kupaonica 1	5,77	1,00	5,77
KP2	kupaonica 2	4,26	1,00	4,26
SP1	spavaća soba 1	15,58	1,00	15,58
SP2	spavaća soba 2	16,52	1,00	16,52
SP3	spavaća soba 3	12,57	1,00	12,57
UKUPNA ZATVORENA POVRŠINA		106,15		106,15
BA1	balkon 1	10,21	0,25	2,55
TE	terasa	42,94	0,25	10,74
BA2	balkon 2	14,40	0,25	3,60
SVEUKUPNA POVRŠINA		173,70		123,04



M 1:100


0 1 10

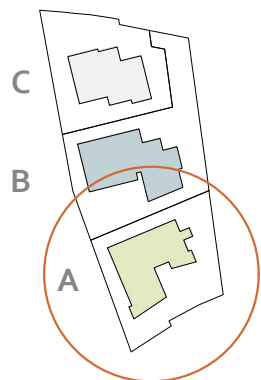

/s

ISKAZ POVRŠINA PGM _ AG

PROSTORIJA	POVRŠINA (m ²)	KOEFICIJENT REDUKCIJE	N K P (m ²)
PGM 1-A1 parkirališno garažno mjesto	13,50	0,50	6,75
PGM 2-A1 parkirališno garažno mjesto	14,85	0,50	7,43
PGM 3-A5 parkirališno garažno mjesto	12,50	0,50	6,25
PGM 4-A5 parkirališno garažno mjesto	19,25	0,50	9,63
PGM 5-A3 parkirališno garažno mjesto	13,40	0,50	6,70
PGM 6-A3 parkirališno garažno mjesto	12,50	0,50	6,25
PGM 7-A4 parkirališno garažno mjesto	12,50	0,50	6,25
PGM 8-A4 parkirališno garažno mjesto	13,35	0,50	6,68
SVEUKUPNA POVRŠINA	111,85		55,93

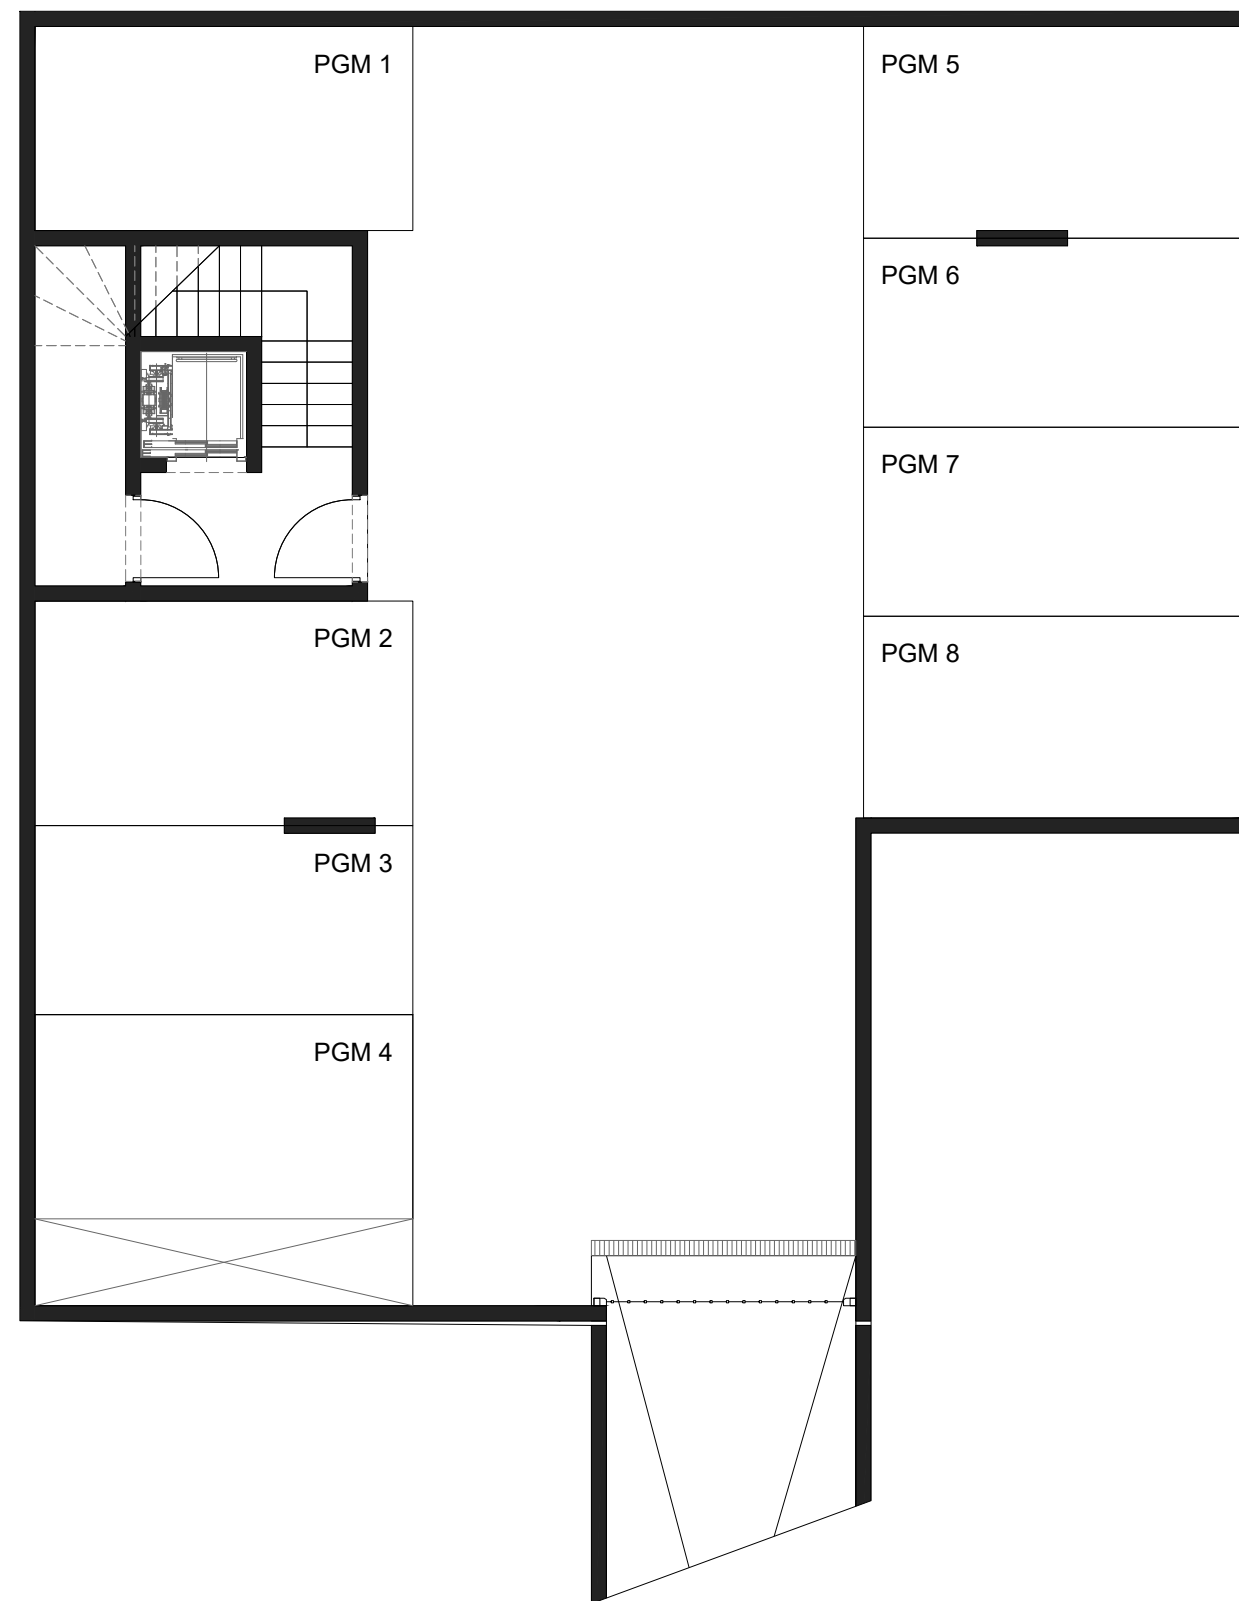

M 1:100

0 1 10