




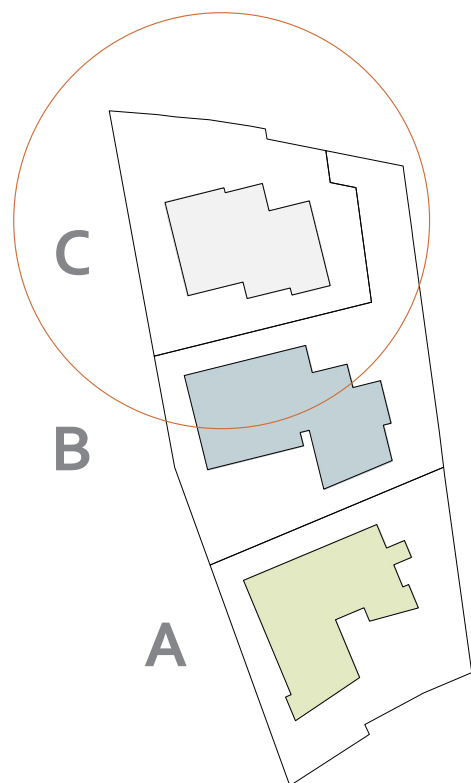






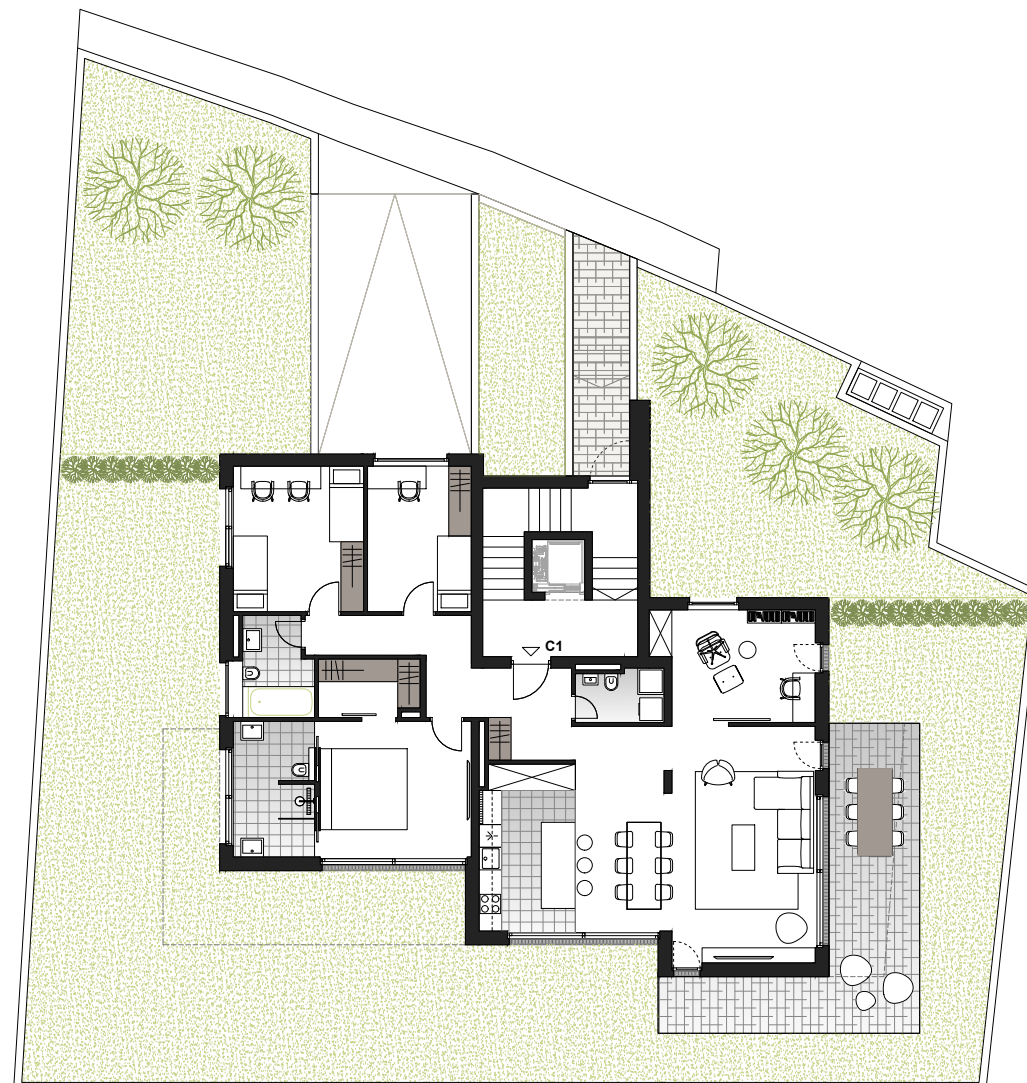


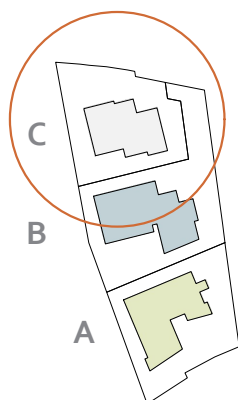

TLOCRT PRIZEMLJA

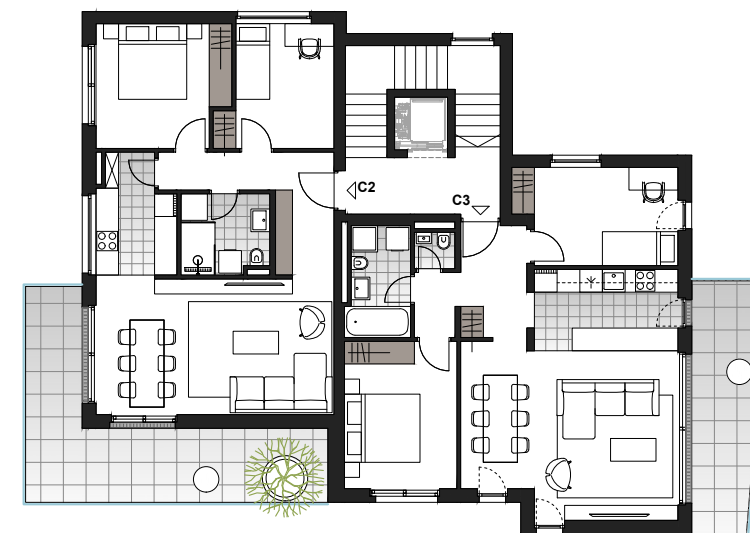



TLOCRT 1. KATA

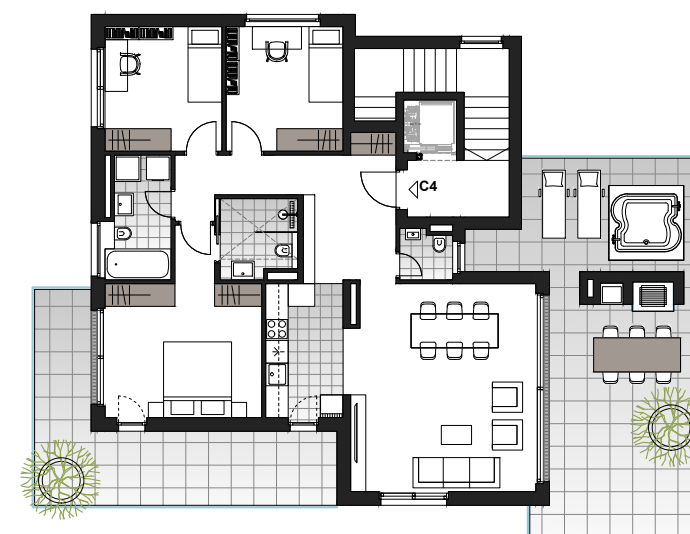


TLOCRT 2. KATA

M 1:200


0 1 10

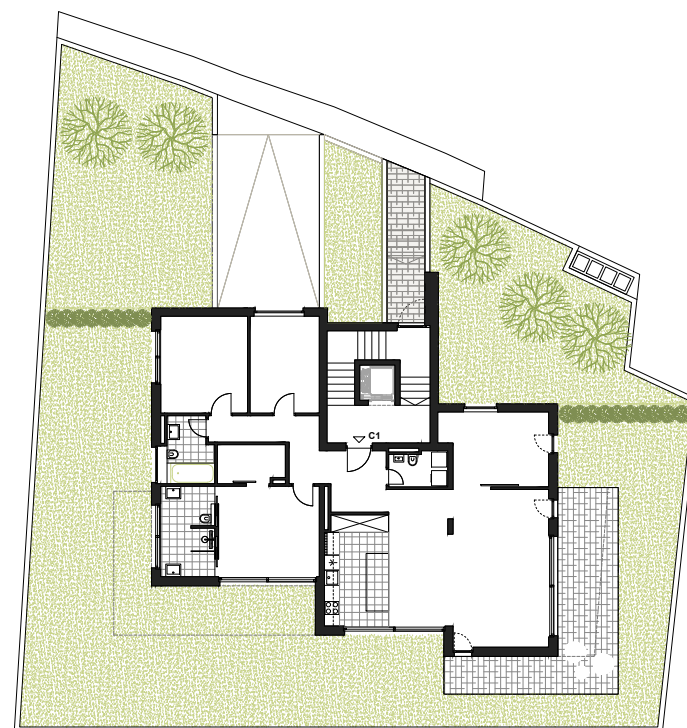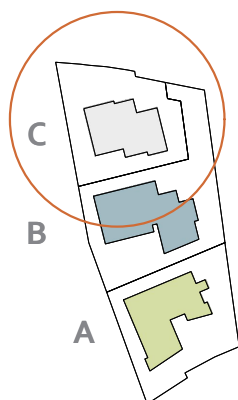

TLOCRT PRIZEMLJA

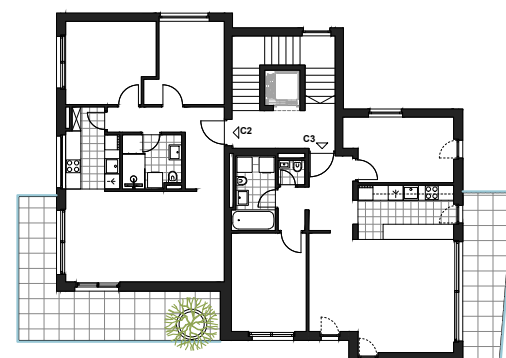


TLOCRT 1. KATA

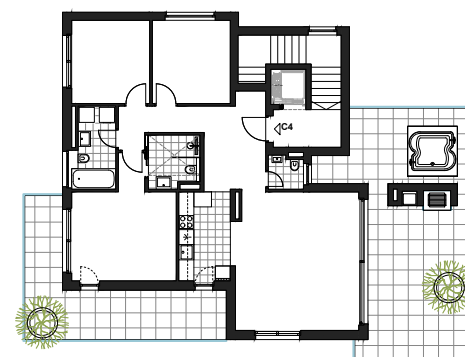

TLOCRT 2. KATA

B GRAĐEVINA			
TIP STANA	BROJ SOBA	STANOVI	BROJ STANOVA
	2		
	3	C ₂ , C ₃	2
	4	C ₄	1
	5	C ₁	1
UKUPNO			4

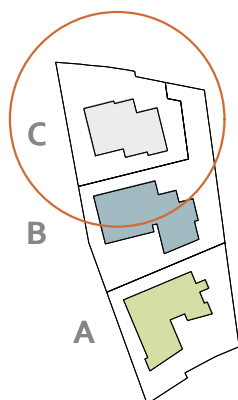

/ s


ISKAZ POVRŠINA_STAN C1

PROSTORIJA		POVRŠINA (m ²)	KOEFICIJENT REDUKCIJE	N K P (m ²)
UL	ulaz	6,05	1,00	6,05
GO	gospodarstvo	3,19	1,00	3,19
DB/BL	dn. boravak/blagovanje	37,61	1,00	37,61
KH	kuhinja	11,10	1,00	11,10
RS	radna soba	12,07	1,00	12,07
HO	hodnik	6,60	1,00	6,60
SP1	spavaća soba 1	14,36	1,00	14,36
GA	garderoba	4,04	1,00	4,04
KP1	kupaonica 1	7,72	1,00	7,72
KP2	kupaonica 2	4,73	1,00	4,73
SP2	spavaća soba 2	13,28	1,00	13,28
SP3	spavaća soba 3	10,59	1,00	10,59
UKUPNA ZATVORENA POVRŠINA		131,34		131,34
TE	terasa	26,46	0,25	6,62
VR	vrt	179,50	0,20	35,90
SVEUKUPNA POVRŠINA		337,30		173,86




M 1:100

0 1 10

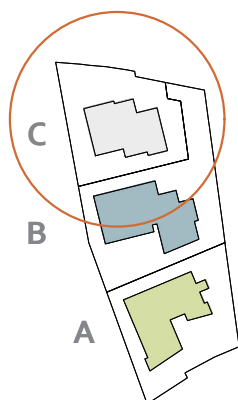


/ s

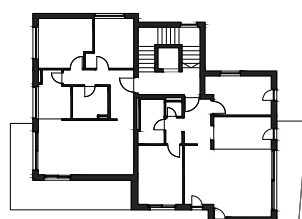

TLOCRT 1. KATA


ISKAZ POVRŠINA _ STAN C₂

PROSTORIJA		POVRŠINA (m ²)	KOEFICIJENT REDUKCIJE	N K P (m ²)
UL	ulaz	5,04	1,00	5,04
DB/BL	dn. boravak/blagovanje	22,62	1,00	22,62
KH	kuhinja	6,09	1,00	6,09
HO	hodnik	3,10	1,00	3,10
KP	kupaonica	4,88	1,00	4,88
SP1	spavaća soba 1	11,22	1,00	11,22
SP2	spavaća soba 2	9,18	1,00	9,18
UKUPNA ZATVORENA POVRŠINA		62,13		62,13
BA	balkon	21,30	0,25	5,33
SVEUKUPNA POVRŠINA		83,43		67,46

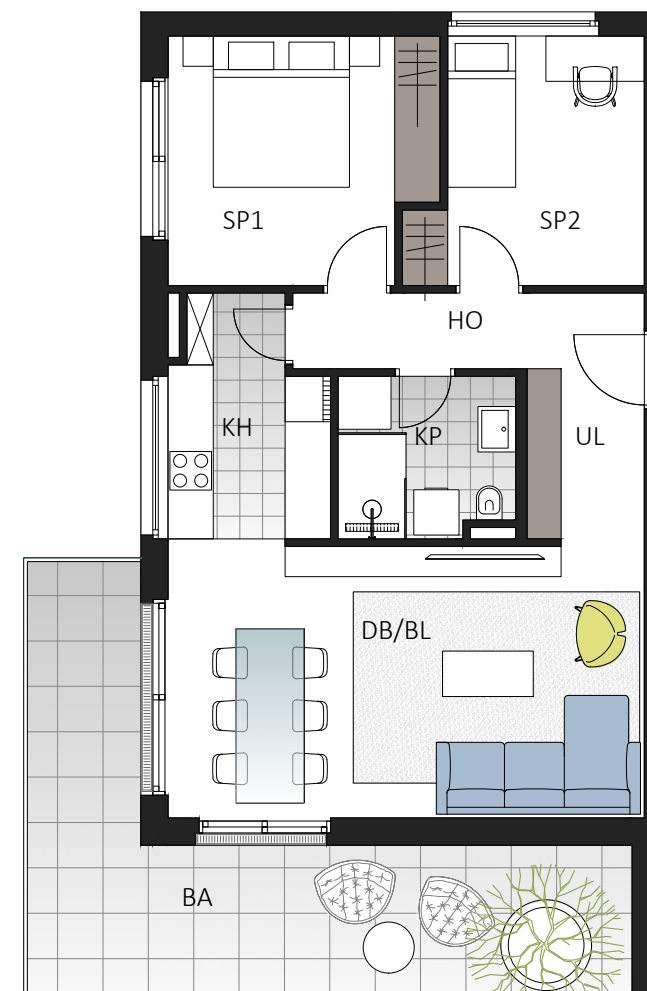


M 1:100


0 1 10

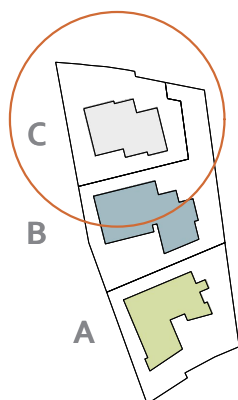

/ s

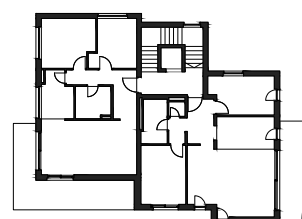


TLOCRT 1. KATA

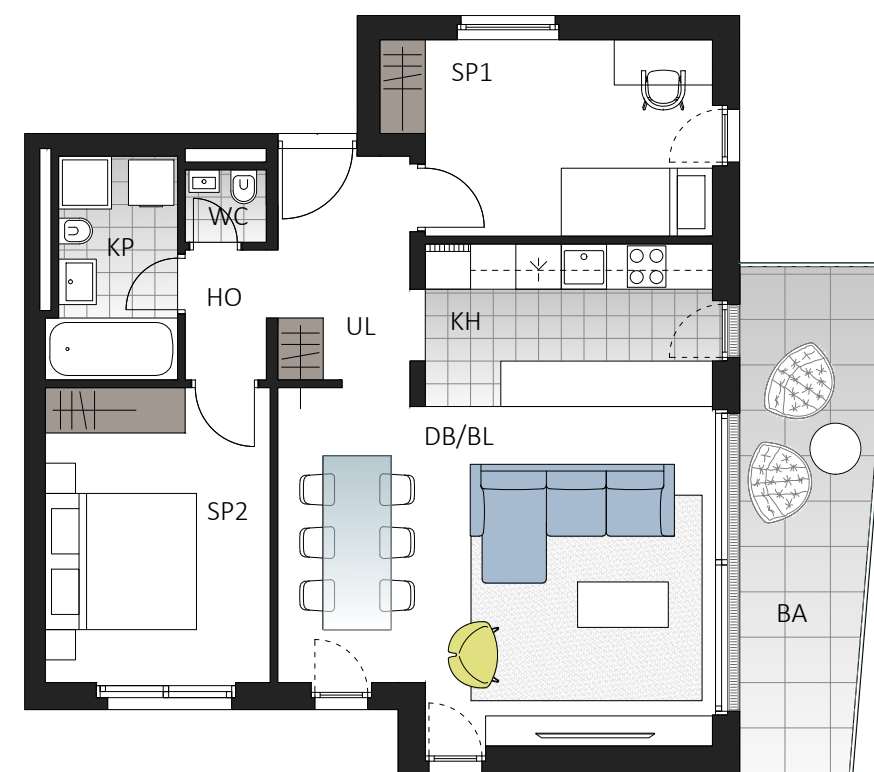ISKAZ POVRŠINA _ STAN C₃


PROSTORIJA		POVRŠINA (m ²)	KOEFICIJENT REDUKCIJE	N K P (m ²)
UL	ulaz	5,18	1,00	5,18
DB/BL	dn. boravak/blagovanje	24,62	1,00	24,62
KH	kuhinja	8,17	1,00	8,17
HO	hodnik	1,85	1,00	1,85
WC	WC	1,03	1,00	1,03
KP	kupaonica	4,81	1,00	4,81
SP1	spavaća soba 1	11,60	1,00	11,60
SP2	spavaća soba 2	10,62	1,00	10,62
UKUPNA ZATVORENA POVRŠINA		67,88		67,88
BA	balkon	11,56	0,25	2,89
SVEUKUPNA POVRŠINA		79,44		70,77

M 1:100

0 | 1 | 10

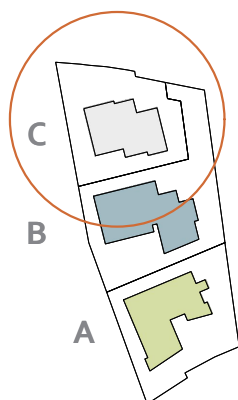

/ s

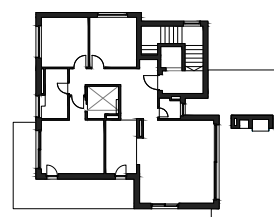

TLOCRT 2. KATA


ISKAZ POVRŠINA _ STAN C₄

PROSTORIJA		POVRŠINA (m ²)	KOEFICIJENT REDUKCIJE	N K P (m ²)
UL	ulaz	9,05	1,00	9,05
WC	WC	1,78	1,00	1,78
DB/BL	dn. boravak/blagovanje	26,66	1,00	26,66
KH	kuhinja	7,26	1,00	7,26
HO	hodnik	4,30	1,00	4,30
SP1	spavaća soba 1	16,32	1,00	16,32
KP1	kupaonica 1	4,14	1,00	4,14
KP2	kupaonica 2	5,16	1,00	5,16
SP2	spavaća soba 2	10,23	1,00	10,23
SP3	spavaća soba 3	10,23	1,00	10,23
UKUPNA ZATVORENA POVRŠINA		95,13		95,13
BA	balkon	21,30	0,25	5,33
TE	terasa	44,42	0,25	11,11
SVEUKUPNA POVRŠINA		160,85		111,56



M 1:100


0 1 10

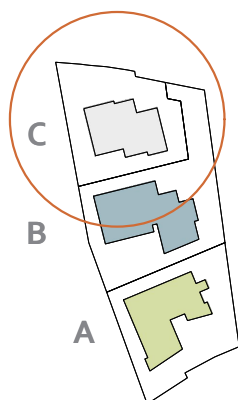

/ s

ISKAZ POVRŠINA PGM _ CG

PROSTORIJA	POVRŠINA (m ²)	KOEFICIJENT REDUKCIJE	N K P (m ²)
PGM 1-C4 parkirališno garažno mjesto	13,50	0,50	6,75
PGM 2-C1 parkirališno garažno mjesto	12,50	0,50	6,25
PGM 3-C1 parkirališno garažno mjesto	12,50	0,50	6,25
PGM 4-C3 parkirališno garažno mjesto	12,50	0,50	6,25
PGM 5-C3 parkirališno garažno mjesto	13,50	0,50	6,75
PGM 6-C4 parkirališno garažno mjesto	13,77	0,50	6,89
PGM 7-C2 parkirališno garažno mjesto	12,75	0,50	6,38
PGM 8-C2 parkirališno garažno mjesto	13,77	0,50	6,89
SVEUKUPNA POVRŠINA	104,79		52,40

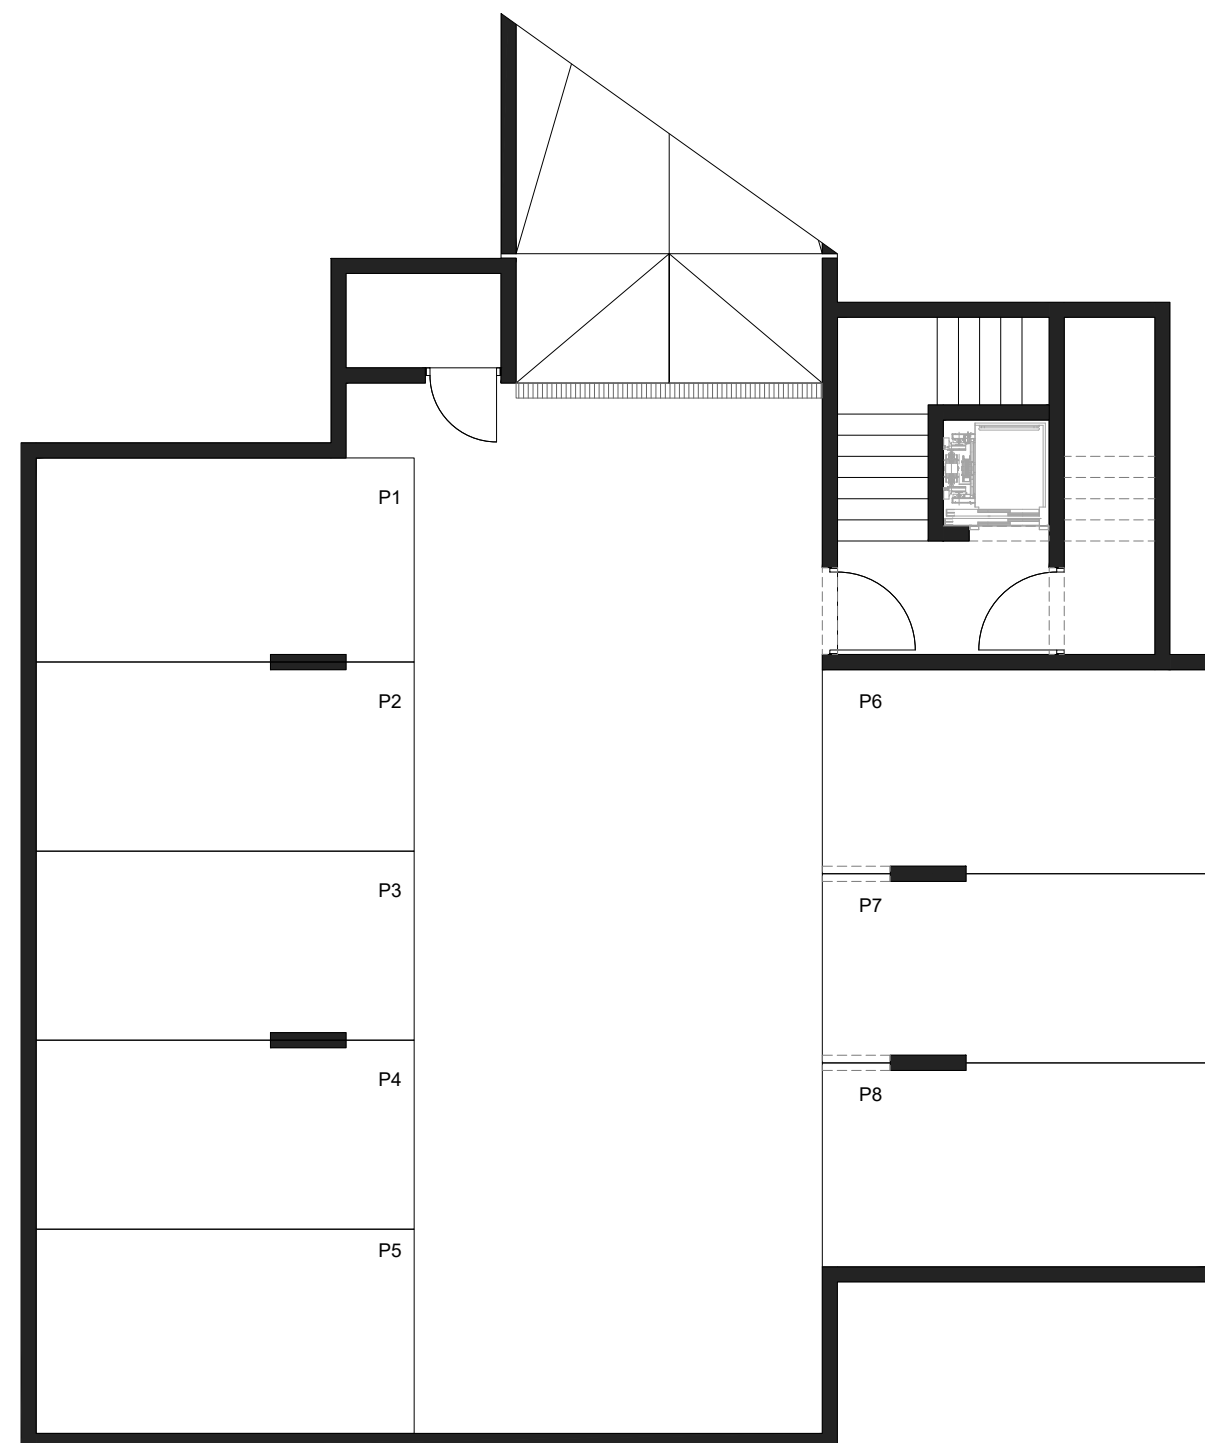

M 1:100

0 1 10